




PLANTA, ALZADOS
Y SECCIONES DE
LA PROPUESTA
ESCALA 1/100

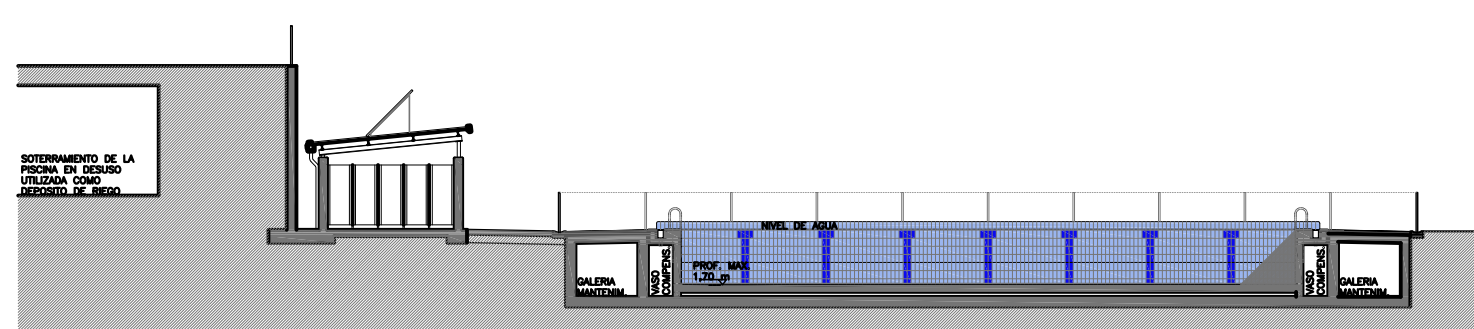


SECCION-ALZADO A-A

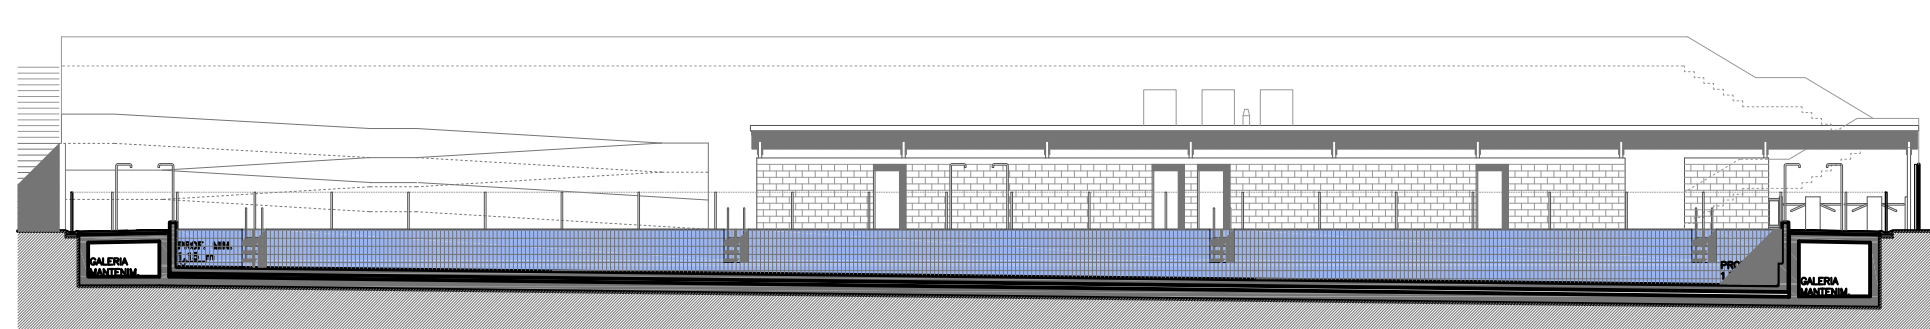

SECCION-ALZADO B-B

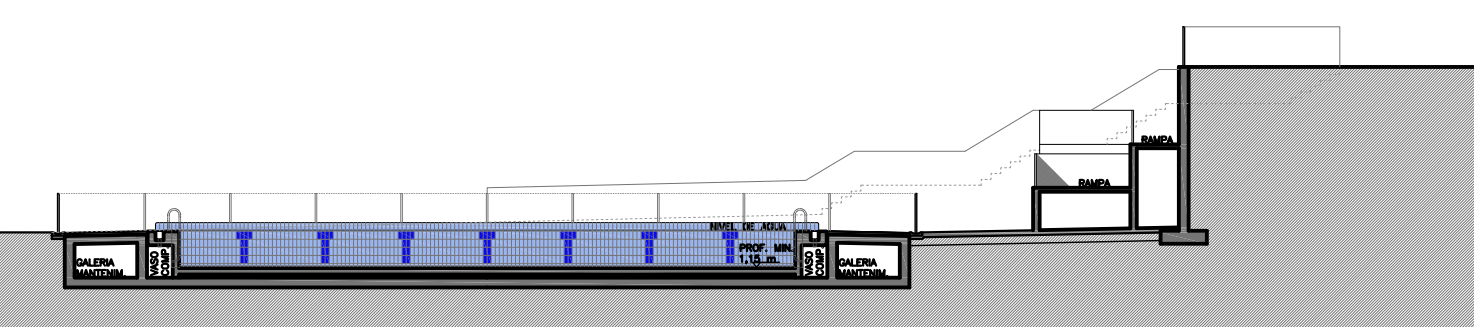

SECCION-ALZADO C-C

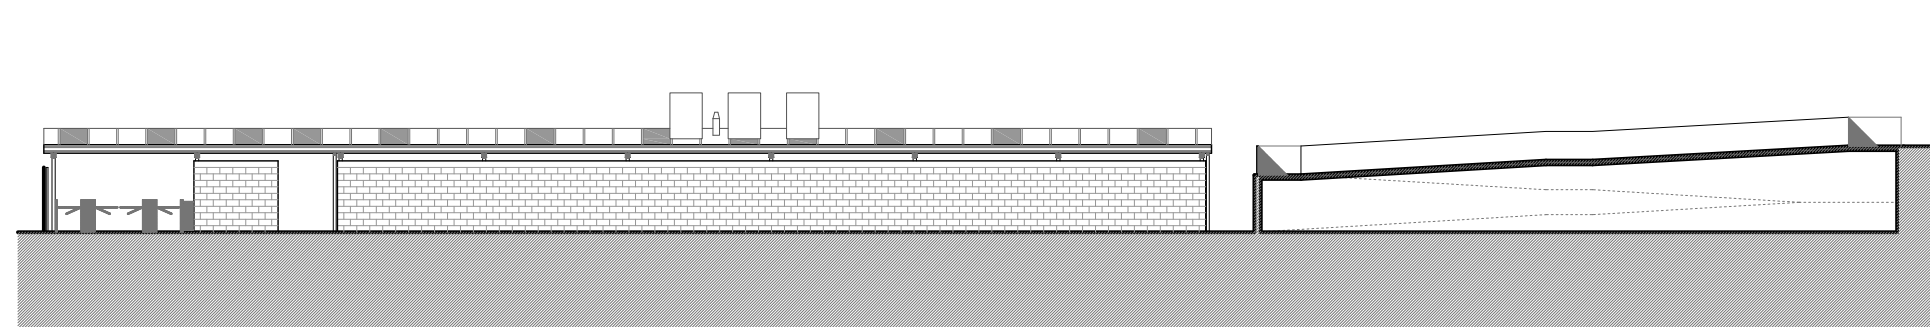

SECCION-ALZADO D-D

BAKOITZA BERE TOKIAN CADA COSA EN SU SITIO



PLANTA GENERAL
ESCALA 1/200

- 01 NUEVO ACCESO
- 02 NUEVA PISCINA
- 03 NUEVOS VESTUARIOS
- 04 NUEVAS RAMPAS
- 05 NUEVA ESCALERA
- 06 SOTERRAMIENTO DEPOSITO DE AGUA
- 07 NUEVA ZONA VERDE LLANA
- 08 ACTUAL PISCINA DE CHAPOTEO
- 09 ACTUAL SALA DE DEPURACION
- 10 ACTUAL PARQUE INFANTIL
- 11 ACCESO ACTUAL
- 12 ACTUALES VESTUALES
- 13 ACTUAL CAMPO DE FUTBOL