

SISTEMAS GENERALES

- Sistema general de espacios libres
- Sistema general de equipamientos

DO - docente	RE - religioso	DE - deportivo	RC - residencial comunitaria	SA - sanitaria
CC - cívico cultural	AD - administrativo	AS - asistencial	GE - genérico	SP - servicios públicos

SISTEMA GENERAL DE SERVICIOS URBANOS E INFRAESTRUCTURAS

- Servicios urbanos e infraestructuras
- Red de alta de abastecimiento de agua
- Red de energía en alta
- Red de gasoducto Falces - Irurzun

SISTEMA GENERAL DE COMUNICACIONES

- Infraestructuras de comunicaciones territorial
- Infraestructuras de comunicaciones territorial (Autovía A-12)
- Vías urbanas
- Vías peatonales y ciclables (Camino de Santiago)
- Vías peatonales y ciclables (Vías pecuarias)

ELEMENTOS ESTRUCTURANTES

- Espacios libres (SL=sistema local; EE= elementos estructurantes)
- Equipamiento (SL= sistema local; EE= elementos estructurantes)

DO - docente	RE - religioso	DE - deportivo	RC - residencial comunitaria	SA - sanitaria
CC - cívico cultural	AD - administrativo	AS - asistencial	GE - genérico	SP - servicios públicos

- Comunicaciones (SL= sistema local; EE= elementos estructurantes)

USOS GLOBALES


Uso Residencial

- Edificación baja densidad
- Edificación media densidad
- Edificación alta densidad

Uso Actividad económica

- Industrial extensivo
- Industrial intensivo
- Terciario

plano de situación

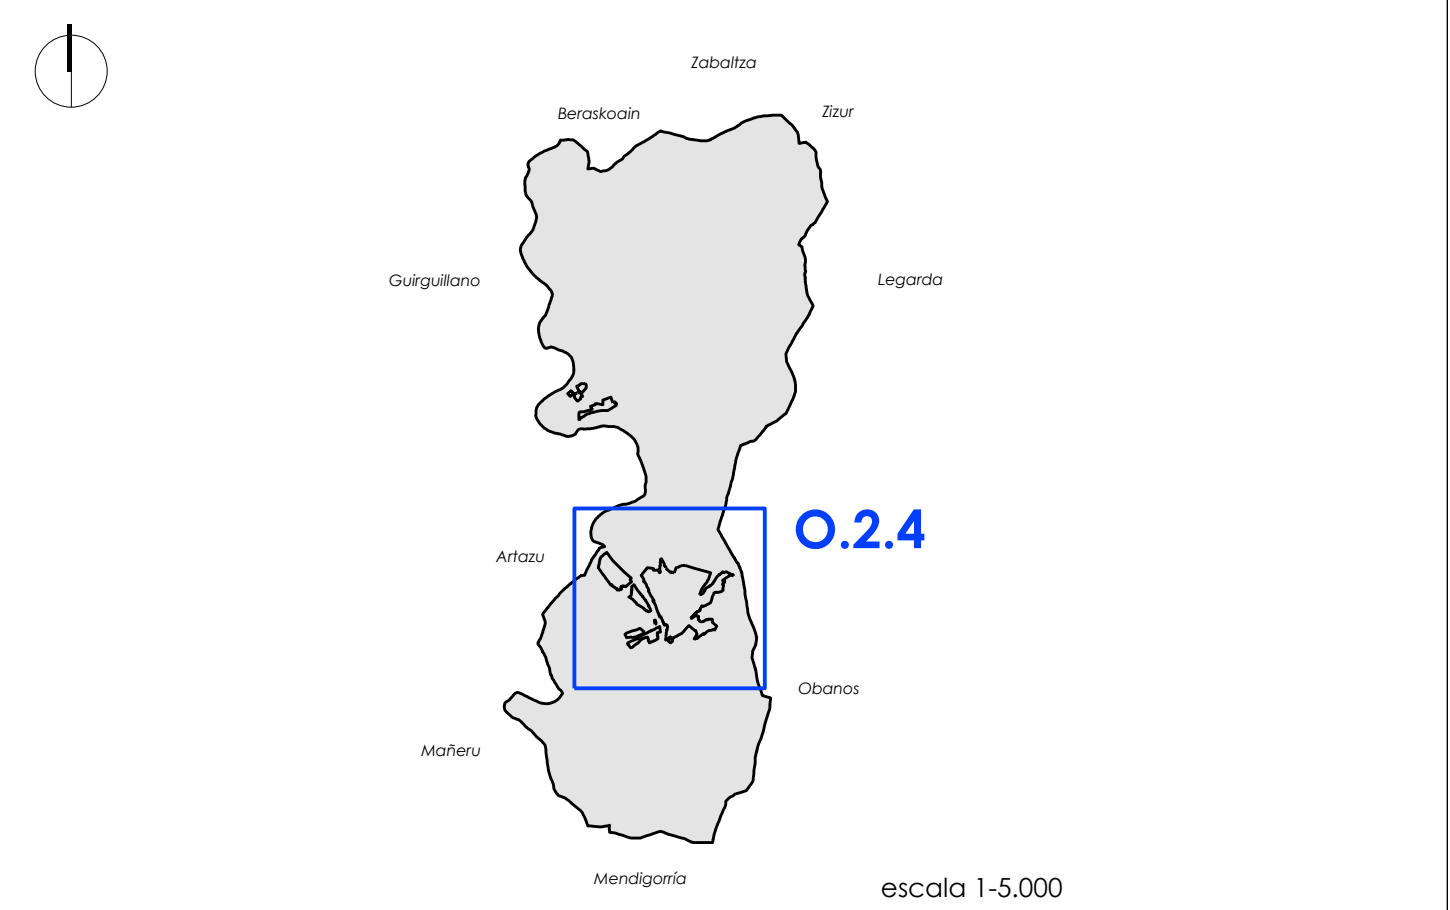

Promotor / Municipio

Ayuntamiento de Puenta la Reina-Gares

código municipal	206 INE
Instrumento	Modificación por Plan Especial de la Actuación Urbana en la parcela 704 polígono 2
Plan General Municipal - PGM	Plan Urbanístico Municipal - PUM
nombre del plano	

ESTRUCTURA GENERAL ORGANICO FUNCIONAL DEL TERRITORIO Y URBANISTICA

serie	subserie	nº plano	rango normativo	carácter normativo	escala	fase de trabajo
O.2	-	4	ordenación	estructurante	A1 1/5.000 A3 1/10.000	Texto Refundido TR

equipo redactor

estudio de renovación	colaboradores:
Paula Amuchastegui Moreno arquitecta urbanista C.O.A.U. 48204	Paula Ugarteiz Fernández arquitecta urbanista y geógrafa C.O.A.U. 48204
Jesús Luis Sola Jiménez arquitecto técnico C.O.A.U. 48204	Luis Sola Jiménez arquitecto técnico C.O.A.U. 48204

referencia proyecto	Nº de revisión	fecha de revisión	arquitecto director	letrado director	diligencia	fecha acto administrativo	fecha
0085							agosto 2023

X-5986500
Y-4726927

X-5986500
Y-4726927

X-5986500
Y-4726927

X-5986500
Y-4726927