

UTM X-594100
Y-4730175

X-600400
Y-4730175 UTM

UTM X-594100
Y-4727910

X-600400
Y-4727910 UTM

UTM X-594100
Y-4726500

X-600400
Y-4726500 UTM

UTM X-594100
Y-4724235

X-600400
Y-4724235 UTM

SISTEMAS GENERALES

- SG Sistema general de espacios libres
- SG Sistema general de equipamientos

DO - docente	RE - religioso	DE - deportivo	RC - residencial comunitario	SA - sanitario
CC - cívico cultural	AD - administrativo	AS - asistencial	GE - genérico	SP - servicios públicos

SISTEMA GENERAL DE SERVICIOS URBANOS E INFRAESTRUCTURAS

- SG Servicios urbanos e infraestructuras
- Red de alta de abastecimiento de agua
- Red de energía en alta
- Red de gasoducto Falces - Irurzun

SISTEMA GENERAL DE COMUNICACIONES

- SG Infraestructuras de comunicaciones territorial
- SG Infraestructuras de comunicaciones territorial (Autovía A-12)
- SG Vías urbanas
- Red Vías peatonales y ciclabiles (Camino de Santiago)
- Red Vías peatonales y ciclabiles (Vías pecuarias)

ELEMENTOS ESTRUCTURANTES

- Espacios libres (SL=sistema local; EE= elementos estructurantes)
- Equipamiento (SL= sistema local; EE= elementos estructurantes)


DO - docente	RE - religioso	DE - deportivo	RC - residencial comunitario	SA - sanitario
CC - cívico cultural	AD - administrativo	AS - asistencial	GE - genérico	SP - servicios públicos

- Comunicaciones (SL= sistema local; EE= elementos estructurantes)

USOS GLOBALES

- Uso Residencial
- Edificación baja densidad
 - Edificación media densidad
 - Edificación alta densidad
- Uso Actividad económica
- Industrial extensivo
 - Industrial intensivo
 - Terciario

plano de situación

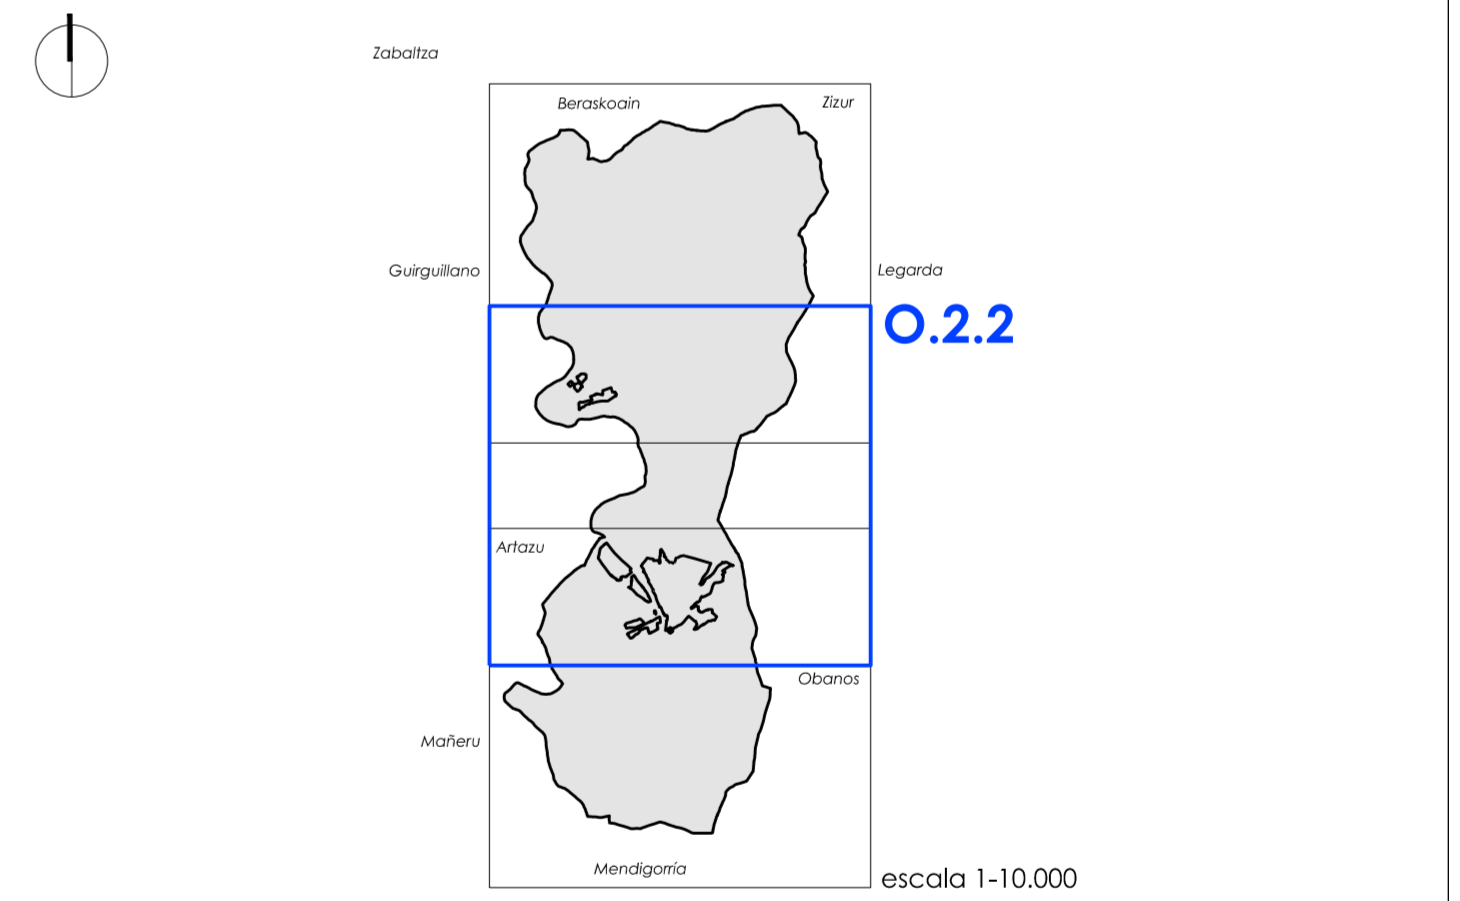

Promotor / Municipio

código municipio	206 INE	
Instrumento	Plan General Municipal - PGM Plan Urbanístico Municipal - PUM	

ESTRUCTURA GENERAL ORGANICO FUNCIONAL DEL TERRITORIO Y URBANISTICA

serie	subserie	nº plano	rango normativo	carácter normativo	escala	fase de trabajo
O.2	-	2	ordenación	estructurante	A1 1/10.000 A3 1/20.000	Texto Refundido TR

estudio de renovación		colaboradores:			
	javier marquez collado director arquitecto COA/Nº 2416	jose maria ordoiz casiri director arquitecto COA/Nº 0592	jesús luis sáiz jiménez colaborador urbanista y geógrafo MCA/Nº 2471	luis sáiz jiménez analista técnico COA/Nº 1354	

certificación de calidad					fecha
referencia proyecto:	Nº de revisión	fecha de revisión	arquitecto director	letrado director	diligencia
0085	1	01-12-2017	javier	jesús	noviembre 2018