

UTM X-594100  
Y-4726500

X-600400  
Y-4726500 UTM

UTM X-594100  
Y-4724235

X-600400  
Y-4724235 UTM

UTM X-594100  
Y-4720560

X-600400  
Y-4720560 UTM

**SISTEMAS GENERALES**

- Sistema general de espacios libres
- Sistema general de equipamientos

DO - docente	RE - religioso	DE - deportivo	RC - residencial comunitario	SA - sanitario
CC - cívico cultural	AD - administrativo	AS - asistencial	GE - genérico	SP - servicios públicos

**SISTEMA GENERAL DE SERVICIOS URBANOS E INFRAESTRUCTURAS**

- Servicios urbanos e infraestructuras
- Red de alta de abastecimiento de agua
- Red de energía en alta
- Red de gasoducto Falces - Irurzun

**SISTEMA GENERAL DE COMUNICACIONES**

- Infraestructuras de comunicaciones territorial
- Infraestructuras de comunicaciones territorial (Autovía A-12)
- Vías urbanas
- Vías peatonales y ciclabiles (Camino de Santiago)
- Vías peatonales y ciclabiles (Vías pecuarias)

**ELEMENTOS ESTRUCTURANTES**

- Espacios libres (SL= sistema local; EE= elementos estructurantes)
- Equipamiento (SL= sistema local; EE= elementos estructurantes)


DO - docente	RE - religioso	DE - deportivo	RC - residencial comunitario	SA - sanitario
CC - cívico cultural	AD - administrativo	AS - asistencial	GE - genérico	SP - servicios públicos

- Comunicaciones (SL= sistema local; EE= elementos estructurantes)

**USOS GLOBALES**

- Uso Residencial
- Edificación baja densidad
  - Edificación media densidad
  - Edificación alta densidad
- Uso Actividad económica
- Industrial extensivo
  - Industrial intensivo
  - Terciario

plano de situación

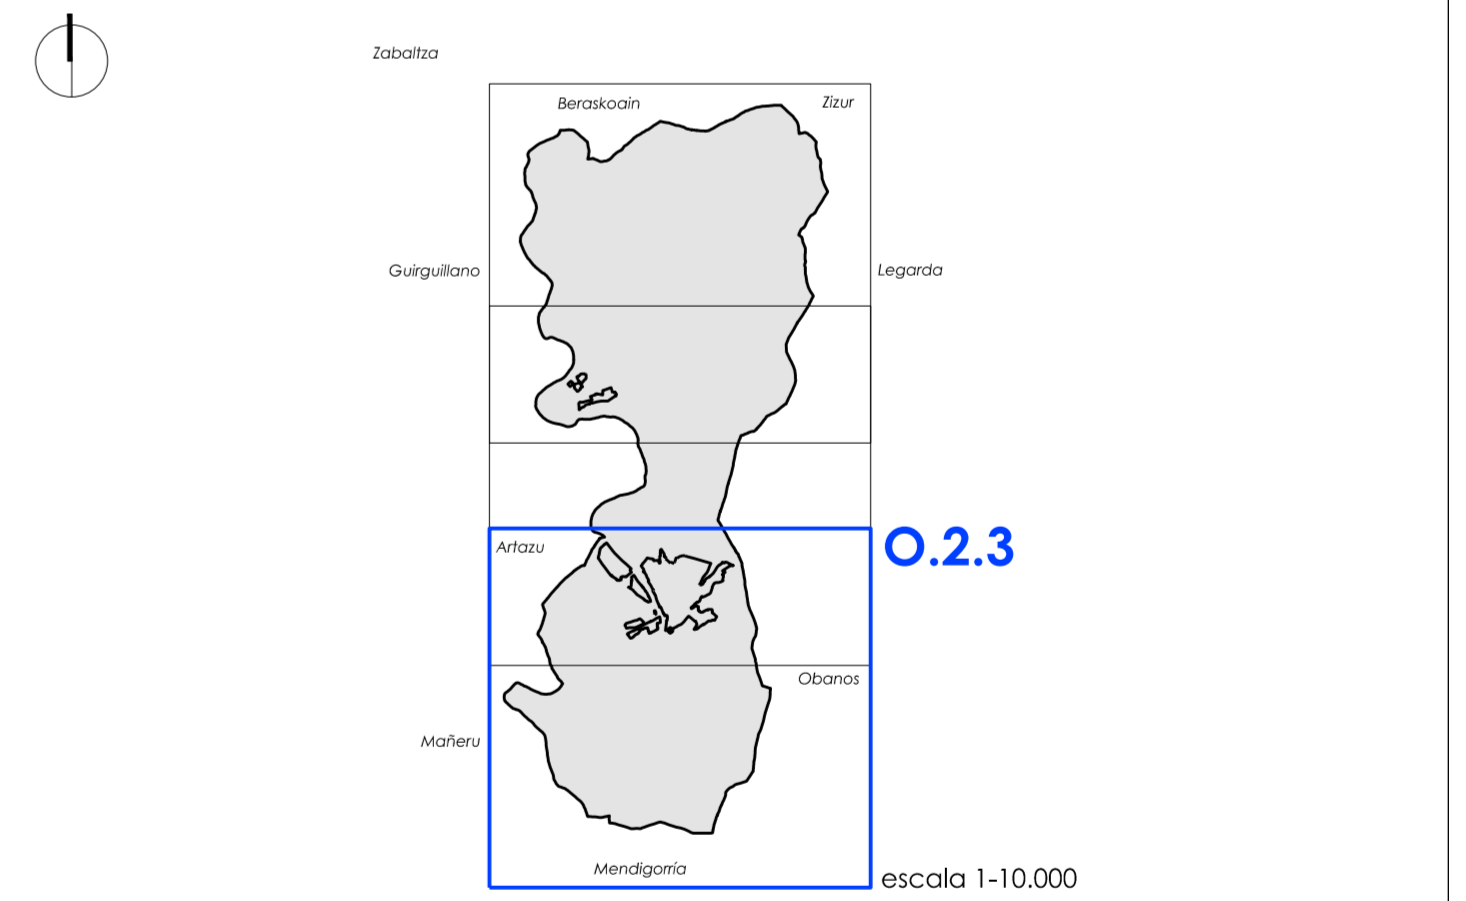

Promotor / Municipio  
Ayuntamiento de Puente la Reina-Gares

código municipio	206 INE	
Instrumento	Plan General Municipal - PGM Plan Urbanístico Municipal - PUM	
nombre del plano		

**ESTRUCTURA GENERAL ORGANICO FUNCIONAL DEL TERRITORIO Y URBANISTICA**

serie	subserie	nº plano	rango normativo	carácter normativo	escala	referencia fase de trabajo
0.2	-	3	ordenación	estructurante	A1 1/10.000 A3 1/20.000	Texto Refundido TR

estudio de renovación		colaboradores:			
	javier marquez colado director analítico COAMN 2416	jose maria ordoz cordero director analítico COAMN 0592	jesús luis sáiz jiménez diseñador urbanista y geógrafo MCPN 2471	luis sáiz jiménez analítico técnico COAMN 1354	firmas
					referencia municipio

certificación de calidad					fecha
referencia proyecto	Nº de revisión	fecha de revisión	arquitecto director	letrado director	diligencia
0085	1	01-12-2017	javier	jesús	noviembre 2018